

ΕΦΗΜΕΡΙΣ ΤΗΣ ΚΥΒΕΡΝΗΣΕΩΣ

ΤΗΣ ΕΛΛΗΝΙΚΗΣ ΔΗΜΟΚΡΑΤΙΑΣ

ΤΕΥΧΟΣ ΤΕΤΑΡΤΟ　Αρ. Φύλλου 786

9 Ιουλίου 1993

ΠΕΡΙΕΧΟΜΕΝΑ

ΑΝΑΔΑΣΩΣΕΙΣ

ΑΠΟΦΑΣΕΙΣ

Αριθ. 1703 (1)

Κήρυξη αναδασωτέας έκτασης 0,342 στρεμμάτων στη θέση Πουρνιάς Κοινότητας Αγριοβοτάνου Ν. Ευβοίας.

Ο ΝΟΜΑΡΧΗΣ ΕΥΒΟΙΑΣ

Έχοντας υπόψη:

1. Τις διατάξεις του Ν. 3200/55 «περί διοικητικής αποκέντρωσης, όπως τροποποιήθηκε και συμπληρώθηκε μεταγενέστερα με το Ν.Δ. 532/70» και την 550/16.1.1986 απόφαση του Νομάρχη Εύβοιας «περί αναθέσεως αρμοδιοτήτων υπογραφής υπηρεσιακών εγγράφων».

2. Τις διατάξεις του άρθρου 117 παρ. 3 του Συντάγματος της Χώρας.

3. Τις διατάξεις του Ν. 998/79 «περί προστασίας των δασών και των δασικών εν γένει εκτάσεων της Χώρας» και ειδικότερα:

α) του άρθρου 41 παρ. 1, β) του άρθρου 38 παρ. 1.

4. Τις διαταγές του Υπουργείου Γεωργίας α) 160417/1180/8..7.1980, β) 182447/3049/24.9.1980.

5. Την Ηα/1917/17.6.93 αναφορά του Δασαρχείου Ιστιαίας περί κηρύξεως αναδασωτέας έκτασης 0,342 στρεμ. στη θέση Πουρνιάς του διακ/νου δάσους της Κοινότητας Αγριοβοτάνου, που εκχερσώθηκε από τον Ανάργυρο Τασούλα με σκοπό την αλλαγή χρήσης (γεωργική καλλιέργεια), αποφασίζουμε:

Κηρύσσουμε αναδ/τέα με σκοπό τη διατήρηση του χαρακτήρα του δάσους και την προστασία και ανάπτυξη της δασικής βλάστησης με τεχνητή αναγέννηση (βάση προγράμματος του Δασαρχείου Ιστιαίας), την έκταση των τριακοσίων σαράντα δύο χιλιοστών του στρέμματος που βρίσκεται στη θέση Πουρνιάς του διακ/νου δάσους Αγριοβοτάνου Ν. Ευβοίας, προσδιορίζεται από τα στοιχεία (ΑΒΓΔΑ) και έχει όρια:

Ανατολικά: Διακ/νο δάσος χαλεπίου πεύκης Αγριοβοτάνου,

Δυτικά: Αγροτική έκταση,

Βόρεια: Αγροτικό δρόμο,

Νότια: Διακ/νο δάσος χαλεπίου πεύκης,

όπως φαίνεται στο συνημμένο διάγραμμα που αποτελεί αναπόσπαστο μέρος της απόφασης αυτής.

Η απόφαση αυτή να δημοσιευθεί στην Εφημερίδα της Κυβερνήσεως.

Χαλκίδα, 25 Ιουνίου 1993

Με εντολή Νομάρχη
Ο Διευθυντής
ΖΗΣΗΣ ΕΥΑΓΓ. ΣΤΑΜΑΤΟΥΚΟΣ

ΣΧΕΔΙΑΓΡΑΜΜΑ ΕΚΧΕΡΣΩΘΕΙΣΗΣ ΕΚΤΑΣΗΣ

Διακατεχομένου Δάσους Χαλεπίου Πεύκης Αγριοβοτάνου

Αποτων ΑΝΑΡΓ. ΤΑΤΟΥΛΑ ΚΛΙΜ: 1:500

Δ.Θ.: ΠΟΥΡΝΙΑΣ ΕΜΒΑΔΟΝ 342 τμ.

Ιστιαία 31/5/93

ο Συντάξας

Θεωρήθηκε

ο Δασάρχης

17-03/93

Διακατεχόμενο Δάσος χαλ. πεύκης Αγριοβοτάνου

Β 6,00 Γ

Ε=342,00

57,00

Α 6,00 Δ

Αγροτική Έκταση

Αγροτικός Δρόμος

Β

ΑΠΟΣΠΑΣΜΑ ΤΟΠΟΓΡΑΦΙΚΟΥ ΧΑΡΤΟΥ

Περιφερείας Κοινότητας Αγριοβοτάνου

ΚΛΙΜΑΞ Ι: 20.000

θέση εκχερσωθείσης έκτασης που προτείνεται να κηρυχθεί αναδασωτέα

Ιστιαία 8 Ιουνίου 1993

Ο Τεχν. Δασ/νίας

ΘΕΩΡΗΘΗΚΕ

Ο Δασάρχης

ΠΟΛΕΟΔΟΜΙΑ

ΑΠΟΦΑΣΕΙΣ

Αριθ. 5279 (2)

Διόρθωση ασυμφωνίας στο ρυμοτομικό σχέδιο Ερέτριας Ν. Ευβοίας.

Ο ΝΟΜΑΡΧΗΣ ΕΥΒΟΙΑΣ

Έχοντας υπόψη:

1. Τις διατάξεις του Ν. 3200/55 και του Ν. Δ/τος 532/70 «περί διοικητικής αποκεντρώσεως».

2. Τις διατάξεις του από 17.7.1923 Ν. Δ/τος «περί σχεδίων πόλεων κ.λπ.». όπως μεταγενέστερα τροποποιήθηκαν και συμπληρώθηκαν.

3. Τις διατάξεις του από 18.10.1925 Π. Δ/τος «περί τρόπου διορθώσεως ασυμφωνιών», όπως τροποποιήθηκε με το από 10.5.1958 Β. Δ/γμα.

4. Το εγκεκριμένο ρυμοτομικό σχέδιο Ερέτριας.

5. Το 1540/11.5.1993 έγγραφο Τ.Π. & Π.Ε.Ν. Ευβοίας.

6. Την 46/93 απόφαση Δημοτικού Συμβουλίου Ερέτριας.

7. Την 4859/24.5.93 εισήγηση Τ.Π. & Π.Ε. προς το ΣΧΟΠ Ν. Ευβοίας.

8. Τη γνωμοδότηση υπ' αριθ. 16 του Πρακτικού 20/24.5.93 του ΣΧΟΠ Ν. Ευβοίας, αποφασίζουμε:

1. Διορθώνεται η διαπιστωθείσα ασυμφωνία στο ρυμοτομικό σχέδιο Ερέτριας επί της οδού Αμαρουσίας Αρτέμιδος και καθορίζεται η οικοδομική γραμμή, όπως φαίνεται στο από Ιανουαρίου 1993 τοπογραφικό διάγραμμα του μηχανικού Χαρ. Γανωτή που θεωρήθηκε από τον Προϊστάμενο Τ.Π. & Π.Ε. Ν. Ευβοίας.

2. Διορθώνεται η διαπιστωθείσα ασυμφωνία στο ρυμοτομικό σχέδιο Ερετρίας επί των οδών Αμαρουσίας Αρτέμιδας και Γλαυκίππου Διονύσου και καθορίζονται οι οικοδομικές γραμμές όπως φαίνονται στο από Οκτωβρίου 1992 τοπογραφικό διάγραμμα του μηχανικού Ζήση Κολιογιώργη που θεωρήθηκε από τον Προϊστάμενο Τ.Π. & Π.Ε.

3. Από τις διατάξεις της παρούσας απόφασης δεν προκαλείται δαπάνη σε βάρος του Δημοσίου ή του Δήμου Ερέτριας.

4. Η παρούσα να δημοσιευθεί στην Εφημερίδα της Κυβερνήσεως.

Χαλκίδα, 9 Ιουνίου 1993

Ο Νομάρχης

ΕΥΘΥΜΙΟΣ ΔΡΟΣΟΣ

ΤΕΧΝΙΚΟ ΓΡΑΦΕΙΟ

ΧΑΡΑΛΑΜΠΟΣ Ι. ΓΑΝΩΤΗΣ
ΤΟΠΟΓΡΑΦΟΣ ΜΗΧ/ΚΟΣ

ΘΕΟΔΩΡΟΣ ΣΤ. ΚΑΡΑΧΑΝΗΣ
ΑΡΧΙΤΕΚΤΩΝ

Φαβιέρου 29 Χαλκίδα
Τηλ. 0221-28770 Τ.Κ. 34100 Τηλ. Οικ. 80510 - 44721-44412

ΜΕΛΕΤΗ	ΝΕΑ ΔΙΑΓΡΑΦΗ ΟΙΚΟΔΟΜΗΣ
ΤΟΠΟΘΕΣΙΑ	ΕΝΤΟΣ Ρ.Σ. ΠΟΛΕΩΣ ΕΡΕΤΡΙΑΣ
ΕΡΓΟΔΟΤΗΣ	ΕΥΑΓΓΕΛΙΑ ΣΥΖ. ΧΑΡ. ΓΑΝΩΤΗ & ΧΑΡΑΛΑΜΠΟΣ ΓΑΝΩΤΗΣ


ΚΛΙΜΑΚΑ: 1:500


ΜΕΛΕΤΗΤΗΣ	ΘΕΜΑ ΣΧΕΔΙΟΥ
ΧΑΡΑΛΑΜΠΟΣ Ι. ΓΑΝΩΤΗΣ ΤΟΠΟΓΡΑΦΟΣ ΜΗΧΑΝΙΚΟΣ	ΤΟΠΟΓΡΑΦΙΚΟ ΔΙΑΓΡΑΜΜΑ ΓΙΑ ΤΟΝ ΚΑΘΟΡΙΣΜΟ ΘΕΣΕΩΣ Ρ.Γ. Αριθμός Σχεδίου:


ΧΡΟΝΟΣ ΜΕΛΕΤΗΣ: ΙΑΝΟΥΑΡΙΟΣ 1993


ΣΦΡΑΓΙΔΑ ΥΠΟΓΡΑΦΗ	ΕΛΕΓΧΟΣ
ΧΑΡΑΛΑΜΠΟΣ Ι. ΓΑΝΩΤΗΣ ΔΙΠΛΩΜ. ΤΟΠΟΓΡΑΦΟΣ ΜΗΧΑΝΙΚΟΣ ΠΟΛΥΤΕΧΝΙΚΗΣ ΣΧ. ΤΗΣ Α.Π. ΘΕΣ/ΝΙΚΗΣ ΜΕΛΟΣ Τ.Ε.Ε. ΑΡΙΘΜ. ΜΗΤΡΩΟΥ 29971 ΑΡ. ΜΗΤΡ. ΓΡ. ΠΟΛΕΟΔΟΜΙΑΣ ΧΑΛΚΙΔΟΣ 1810 ΠΑΠΑΝΑΣΤΑΣΙΟΥ 45 ΧΑΛΚΙΣ ΤΗΛ. 80810	


ΝΟΜΑΡΧΙΑ ...
Αριθμός πρωτοκόλλου: ... 9-6-93

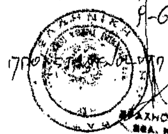

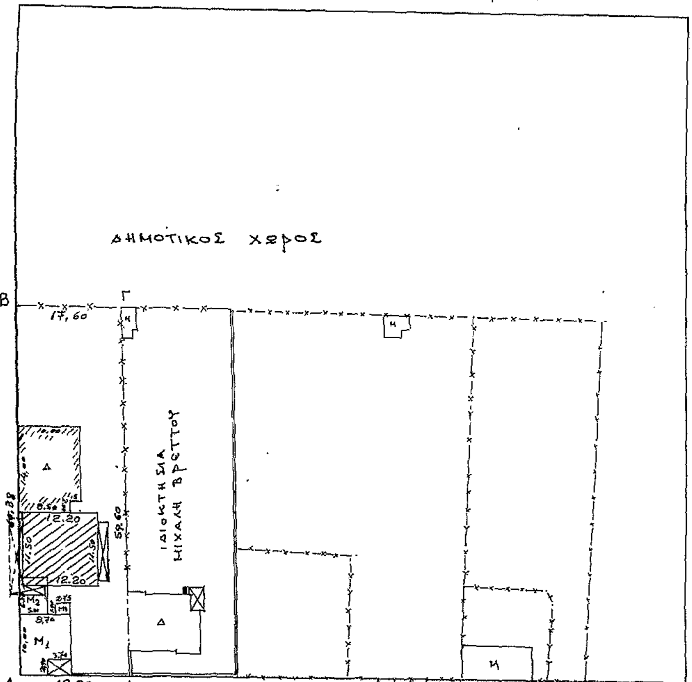

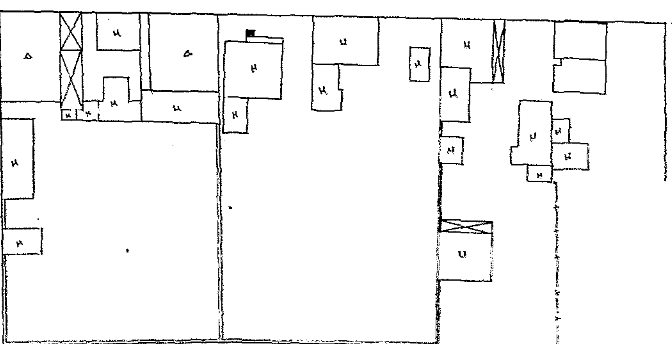

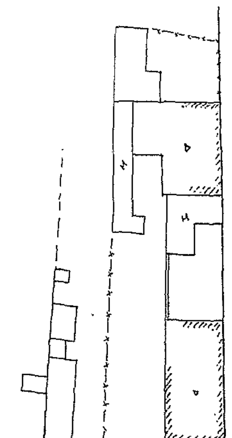

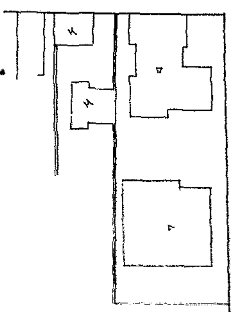

ΕΡΓΟΔΟΤΗΣ:	ΝΙΚΟΛΑΟΣ Γ. ΚΟΝΤΟΣ
ΕΡΓΟ:	ΔΙΩΡΟΦΗ ΟΙΚΟΔΟΜΗ ΚΑΤΟΙΚΙΑ ΜΕ PILOTIS ΣΤΟ ΙΣΟΓΕΙΟ
ΘΕΣΗ:	ΟΔΟΣ ΑΡΤΕΜΙΔΟΣ ΣΤΗΝ ΕΡΕΤΡΙΑ
ΜΕΛΕΤΗΤΗΣ	ΖΗΣΗΣ Γ. ΚΟΛΙΟΓΙΩΡΓΗΣ
ΘΕΜΑ ΣΧΕΔΙΟΥ: ΤΟΠΟΓΡΑΦΙΚΑ	ΑΡΙΘΜΟΣ ΣΧΕΔΙΟΥ: Δ4
ΚΛΙΜΑΚΕΣ	1/500
ΧΡΟΝΟΣ ΜΕΛΕΤΗΣ	ΟΚΤΩΒΡΙΟΣ 1992
ΥΠΟΓΡΑΦΗ ΣΦΡΑΓΙΔΑ	

Αριθ. 549 (3)

Τροποποίηση του εγκεκριμένου ρυμοτομικού σχεδίου της πόλεως Αλεξανδρείας Ν. Ημαθίας στα Ο.Τ. 81 και 60 αυτής.

Ο ΝΟΜΑΡΧΗΣ ΗΜΑΘΙΑΣ

Έχοντας υπόψη:

1) Τις διατάξεις:

α) Του από 17.7.1923 Ν. Δ/τος «περί σχεδίων πόλεων κ.λπ.», όπως τροποποιήθηκε μεταγενέστερα.

β) Του Α.Ν. 314/1968 «περί παροχής εις τον Υπουργό Μακεδονίας και Θράκης και τους Νομάρχες, αρμοδιότητος επί θεμάτων εγκρίσεως, επεκτάσεως ή τροποποιήσεως σχεδίων πόλεων και κωμών».

γ) Του Ν. Δ/τος 1018/1971 «περί τροποποιήσεως και συμπληρώσεως του Α.Ν. 314/1968».

δ) Των Β.Δ. 712/1970, 677/1971 και 198/1972 για τη διοικητική αποκέντρωση, όπως ισχύουν σήμερα.

ε) Του Ν. 1337/1983 «επέκταση των πολεοδομικών σχεδίων οικιστική ανάπτυξη και σχετικές ρυθμίσεις» και ειδικότερα του άρθρου 33 παράγρ. 2 αυτού.

στ) Του Ν. 1512/1985 «Τροποποίηση και συμπλήρωση πολεοδομικών διατάξεων, ρύθμιση συναφών θεμάτων και θεμάτων Ταμείου Νομικών» και ειδικότερα του άρθρου 8 παράγρ. 13 αυτού.

2) Το εγκεκριμένο ρυμοτομικό σχέδιο της πόλεως Αλεξανδρείας Ν. Ημαθίας (οριστική Διανομή του Υπουργείου Γεωργίας έτους 1938 και Συμπληρωματική Διανομή του Υπουργείου Γεωργίας έτους 1967 - 1968).

3) Την υπ' αριθ. πρωτ. οικ. Ε.Π.Α. 65/8.3.1988 απόφαση Νομάρχη Ημαθίας περί «καθορισμού όρων δόμησης, πρασιών, δικτύου πεζοδρόμων, χρήσεων γης κ.λπ. στην πόλη της Αλεξάνδρειας και στον οικισμό Σχοινά του Δήμου Αλεξάνδρειας» (Φ.Ε.Κ. 276 Δ'/5.4.88), σύμφωνα με την οποία εγκρίθηκε η αναθεώρηση του εγκεκριμένου ρυμοτομικού σχεδίου της πόλεως Αλεξανδρείας Ν. Ημαθίας του υπ' αριθ. 1156 οικοπέδου ως χώρου «ΚΑΠΗ» και του υπ' αριθ. 589 οικοπέδου (τον χαρακτηρισμό), ως «Δημοτικό Κέντρο», όπως εμφανίζονται στα διαγράμματα κλίμακας 1: 2.000 που συνοδεύουν αυτή.

4) Την υπ' αριθ. 40/92 απόφαση του Δημοτικού Συμβουλίου Αλεξανδρείας Ν. Ημαθίας περί αποχαρακτηρισμού του υπ' αριθ. 1156 οικοπέδου του Ο.Τ. 81 πόλεως Αλεξανδρείας από χώρο «ΚΑΠΗ» και χαρακτηρισμό αυτού σε χώρο ανέγερσης κτιρίου της ΔΕΗ ως και τον χαρακτηρισμό τμήματος υπ' αριθ. 589 οικοπέδου του Ο.Τ. 60 πόλεως Αλεξανδρείας σε χώρο ανέγερσης ΚΑΠΗ.

5) Την από 7.4.1993 σύμφωνη γνωμοδότηση του Συμβουλίου Χωροταξίας Οικισμού και Περιβάλλοντος Ν. Ημαθίας, όπως αυτή διατυπώνεται στο πέμπτον (5ον) πρωτ. 873/92/93 εισήγηση του Π.Γ. Αλεξανδρείας Ν. Ημαθίας).

6) Την υπ' αριθ. πρωτ. Π.Γ. Αλεξανρείας 337/12.5.1993 απόφαση Νομάρχου Ν. Ημαθίας και τα τοπογραφικά διαγράμματα που συνοδεύουν αυτή, με θέμα «Τροποποίηση του εγκεκριμένου ρυμοτομικού σχεδίου της πόλεως Αλεξανδρείας Ν. Ημαθίας στα Ο.Τ. 81 και 60 αυτής, όπως φαίνεται στα συνημμένα τοπογραφικά διαγράμματα». Το γεγονός ότι η υπ' αριθ. πρωτ. Π.Γ. Αλεξανδρείας 337/12.5.1993 απόφαση του Νομάρχου Ημαθίας δεν ισχύει διότι δεν δημοσιεύθηκε στην Εφημερίδα της Κυβερνήσεως για τους λόγους που αναφέρονται στο υπ' αριθ. πρωτ. 15.757/4.6.1993 έγγραφο του Εθνικού Τυπογραφείου Δ/νση Εκδόσεων προς το Πολεοδομικό Γραφείο Αλεξανδρείας. Συγκεκριμένα το Εθνικό Τυπογραφείο με το υπ' αριθ. πρωτ. 15.757/4.6.1993 έγγραφό του επέστρεψε αδημοσίευτη την υπ' αριθ. πρωτ. 337/12.5.1993 απόφαση Νομάρχου Ημαθίας (η οποία είχε σταλεί στο Εθνικό Τυπογρφείο για δημοσίευση με το υπ' αριθ. πρωτ. οικ. 438/12.5.1993 έγγραφο του Π.Γ. Αλεξανδρείας), αναφέροντας συν τοις άλλοις στο έγγραφό του αυτό ότι «η εν λόγω απόφαση Νομάρχου εξαιρέθηκε από τον κ. Υπουργό Προεδρίας της Κυβέρνησης, αρμόδιο για τη χορήγηση άδειας δημοσιεύσεως όλων των κειμένων που καταχωρούνται στην Εφημερίδα της Κυβερνήσεως ..... με την παρατήρηση της Γραμματείας Υπουργικού Συμβουλίου ότι η απόφαση αυτή πρέπει να διαγραφεί προκειμένου να βεβαιωθεί αν προκαλείται δαπάνη σε βάρος του Προϋπολογισμού του Δήμου ή της Κοινότητας και όχι του κρατικού προϋπολογισμού .....», αποφασίζουμε:


Εγκρίνουμε την τροποποίηση του εγκεκριμένου ρυμοτομικού σχεδίου της πόλεως Αλεξανδρείας Ν. Ημαθίας που αφορά: 1) Τον αποχαρακτηρισμό του υπ' αριθ. 1156 οικοπέδου (που βρίσκεται στο Ο.Τ. 81) της πόλεως Αλεξανδρείας Ν. Ημαθίας) από χώρο ΚΑΠΗ και χαρακτηρισμό αυτού σε χώρο ανέγερσης κτιρίου της ΔΕΗ και 2) τον χαρακτηρισμό τμήματος του υπ' αριθ. 589 Δημοτικού οικοπέδου που βρίσκεται στο Ο.Τ. 60 της πόλεως Αλεξανδρείας Ν. Ημαθίας ως χώρου ανέγερσης ΚΑΠΗ, όπως αυτή εμφαίνεται στα τοπογραφικά διαγράμματα που συνοδεύουν την παρούσα απόφαση και αποτελούν αναπόσπαστο μέρος της.

Κάλυψη δαπάνης: Από τις διατάξεις αυτής της απόφασης δεν προκαλείται δαπάνη σε βάρος του προϋπολογισμού του Δήμου Αλεξανδρείας Ν. Ημαθίας, ούτε σε βάρος του κρατικού προϋπολογισμού.

Η ισχύς της παρούσης απόφασης αρχίζει από τη δημοσίευσή της στην Εφημερίδα της Κυβερνήσες.

Αλεξάνδρεια, 23 Ιουνίου 1993

Ο Νομάρχης
ΚΩΝ/ΝΟΣ ΕΥΘΥΜΙΟΠΟΥΛΟΣ

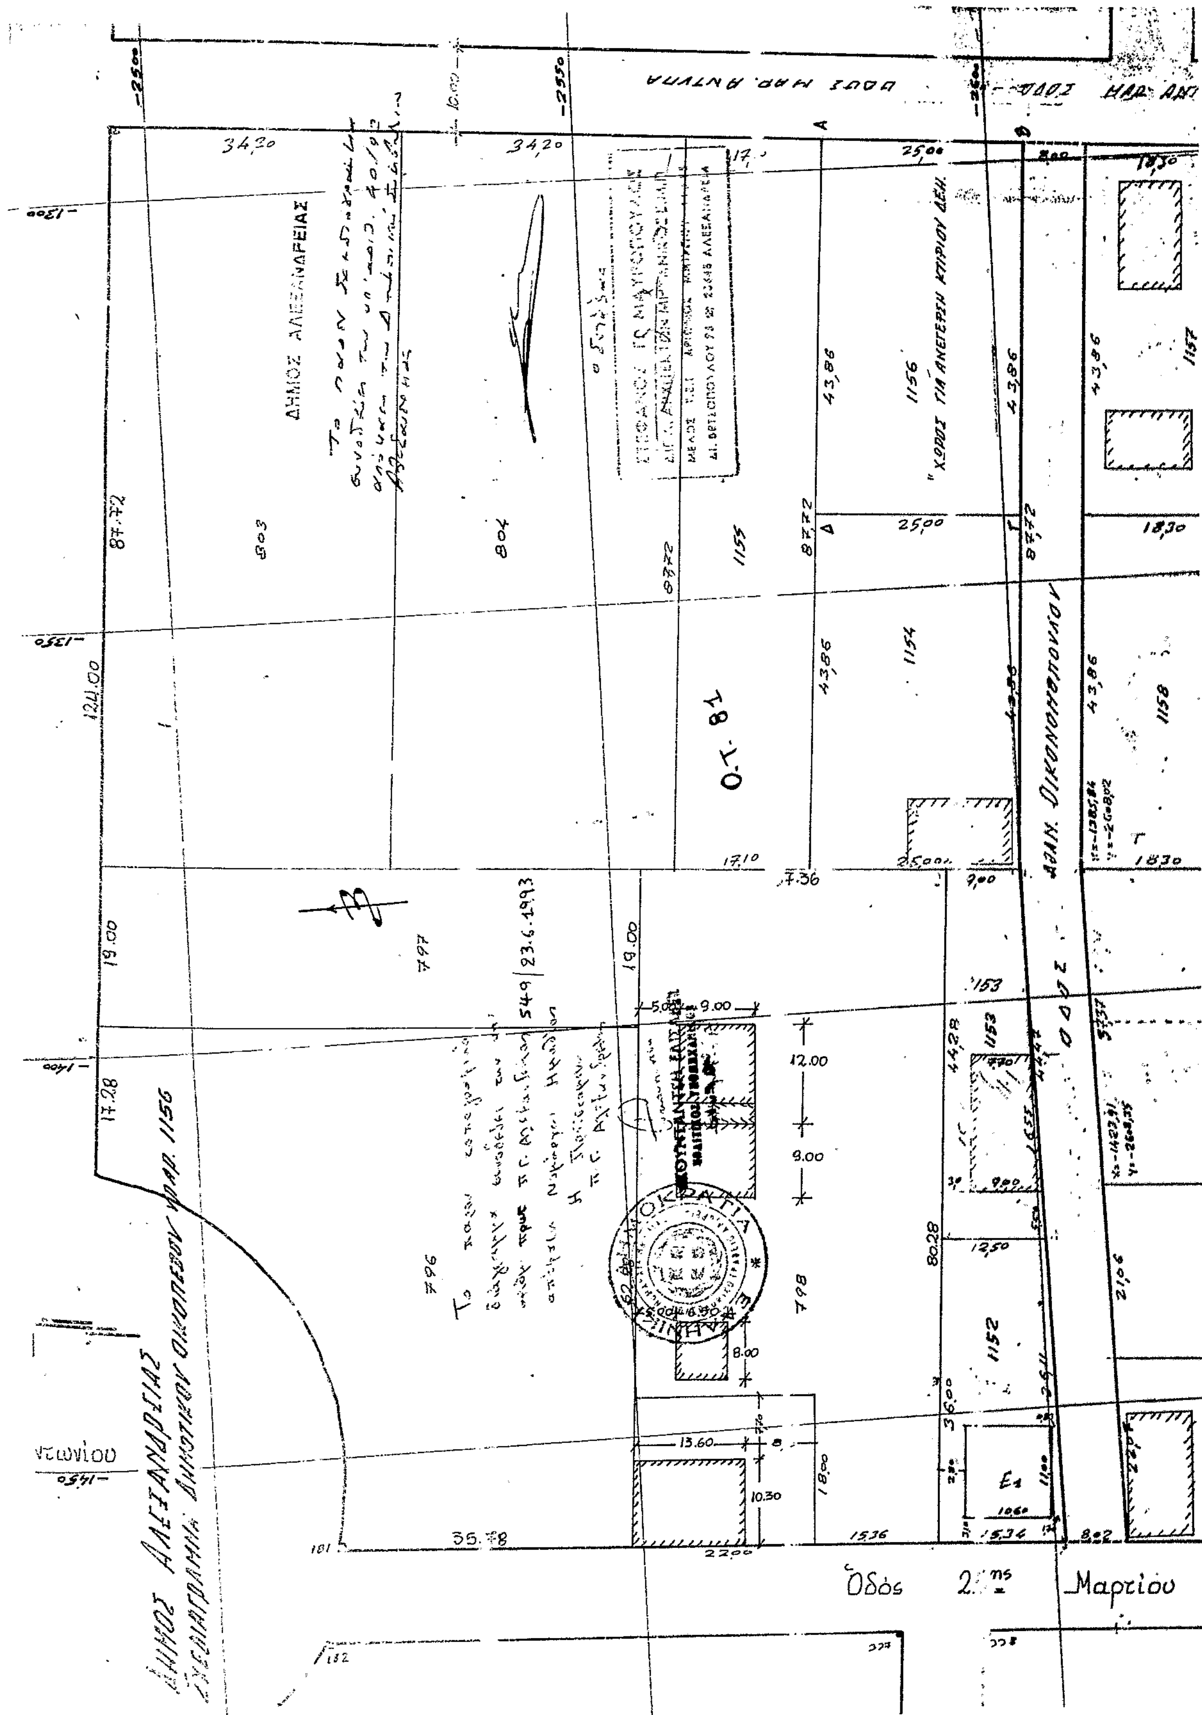
ΔΗΜΟΣ ΑΛΕΞΑΝΔΡΕΙΑΣ
Ο.Τ. 81
"ΧΩΡΟΣ ΓΙΑ ΑΝΕΓΕΡΣΗ ΚΤΙΡΙΟΥ ΔΕΗ"
Όδός 25ης Μαρτίου

ΔΗΜΟΣ ΑΛΕΞΑΝΔΡΕΙΑΣ
ΤΟΠΟΓΡΑΦΙΚΟ ΔΙΑΓΡΑΜΜΑ ΟΙΚΟΠΕΔΟΥ ΑΒΓΔΑ Ε=525,20m²
ΚΛ. 1:500

ΟΔΟΣ ΚΟΛΙΝΔΡΟΥ
ΟΔΟΣ ΚΟΛΟΚΟΤΡΩΝΗ
ΟΔΟΣ 25ης ΜΑΡΤΙΟΥ

Ο.Τ. 60

583
584
585
586
587
588
589

"ΧΩΡΟΣ ΓΙΑ ΑΝΕΓΕΡΣΗ Κ.Α.Π.Η."
ΔΗΜΟΤΙΚΟ ΤΟΠΙΚΟ ΚΕΝΤΡΟ
Αίθουσα Γ.Ο.Ε.

x=-1479,02 y=-2115,54
x=-1443,40 y=-2119,33
x=-1401,83 y=-2156,26
x=-1514,00 y=-2107,12

71.20 25.00 25.00 13.00 36.25
25.00 25.00 49.25
170,85 Ρ.Γ.
176.05
40.40 37.10 73.50
10.00 8.00

Το παρόν τοπογραφικό διάγραμμα συνοδεύει την υπ' αριθμ. πρωτ. Π.Γ. Αλεξάνδρειας 549/23.6.1993 απόφαση Νομάρχου Ημαθίας.

Η Προϊσταμένη Π.Γ. Αλεξάνδρειας

ΕΛΛΗΝΙΚΗ ΔΗΜΟΚΡΑΤΙΑ

ΓΚΟΥΝΤΑΝΤΣΗ ΕΛΙΣΑΒΕΤ

Το παρόν σχεδιάγραμμα συνοδεύει την υπ' αριθ. 40/92 απόφαση του Δημοτικού Συμβουλίου.

ο Δήμαρχος